



Republika e Kosovës  
Republika Kosova-Republic of Kosova  
Qeveria -Vlada-Government

Ministria e Mjedisit dhe Planifikimit Hapësinor /Ministarstvo Sredine i Prostornog Planiranja/Ministry of Environment and Spatial Planning  
AGJENCIA KADASTRALE E KOSOVËS/ KATASTARSKA AGENCIJA KOSOVA/ KOSOVA CADASTRAL AGENCY

Zyra kadastrale komunale / Opštinska katastarska kancelarija: FERIZAJ


Nr. i njësisë kadastrale / Br. katastarske jedinice : 1443-1

Zona kadastrale / Katastarska zona: JEZERC

Numri i lëndës / Broj predmeta: \_\_\_\_\_

Lloji i njësisë kadastrale / Vrsta katastarske jedinice : Parcel

Shkalla e zvoglimit / Razmera plana : 1:1000

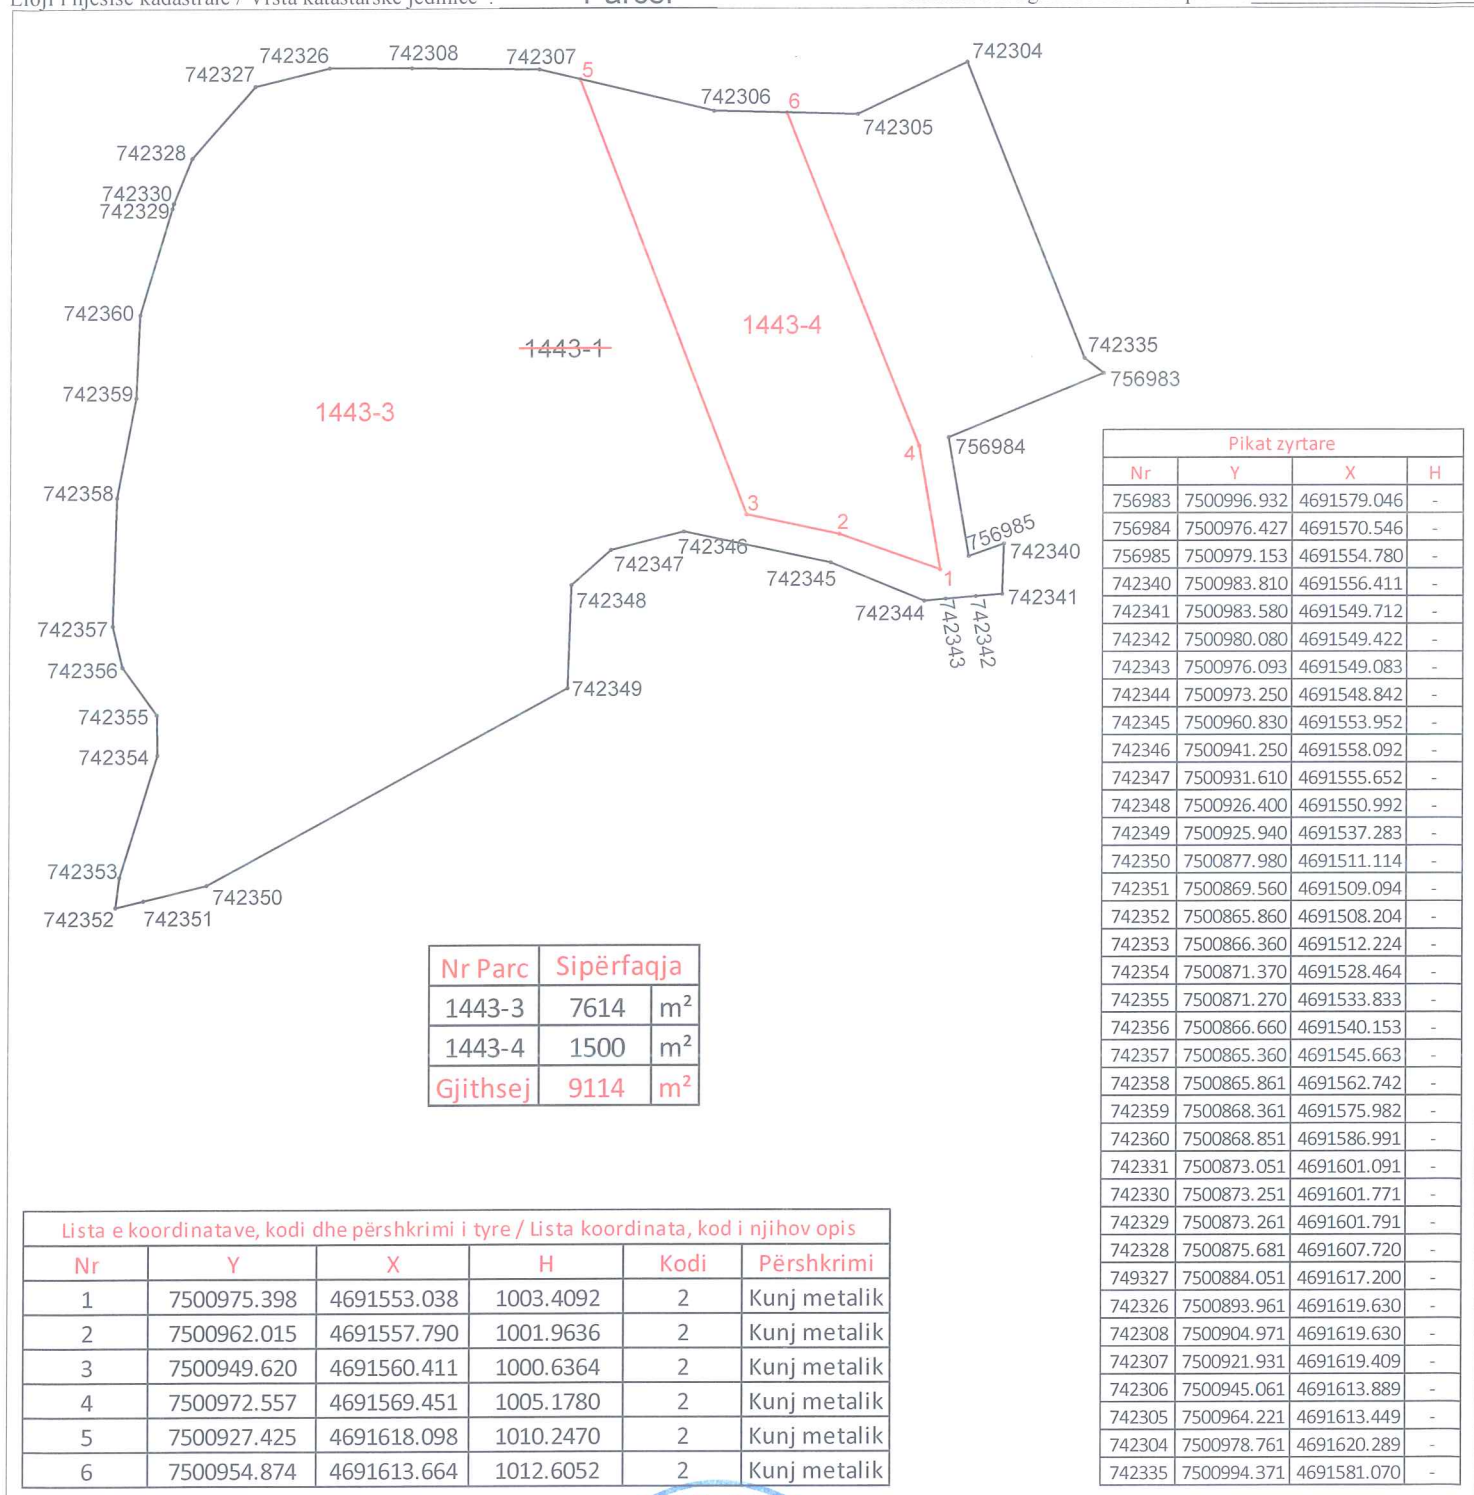

Rilevoi / Snimio: Liridon Sejdiu  
(emri dhe mbiemri i gjeodetit/kompanisë/ ime i prezime geodeta/ kompanijë)

Nr. i licencës / Br. licence: 140

Nënshkrimi / Potpis: \_\_\_\_\_

Data e rlevimit / Datum snimanja: 05.08.2019

Aprovoi / Usvojio: \_\_\_\_\_  
(emri dhe mbiemri i përsorit zyrtar/ ime i prezime sluzbenog lica)

Nënshkrimi / Potpis: \_\_\_\_\_

Data e aprovimit / Datum usvajanja: \_\_\_\_\_

